



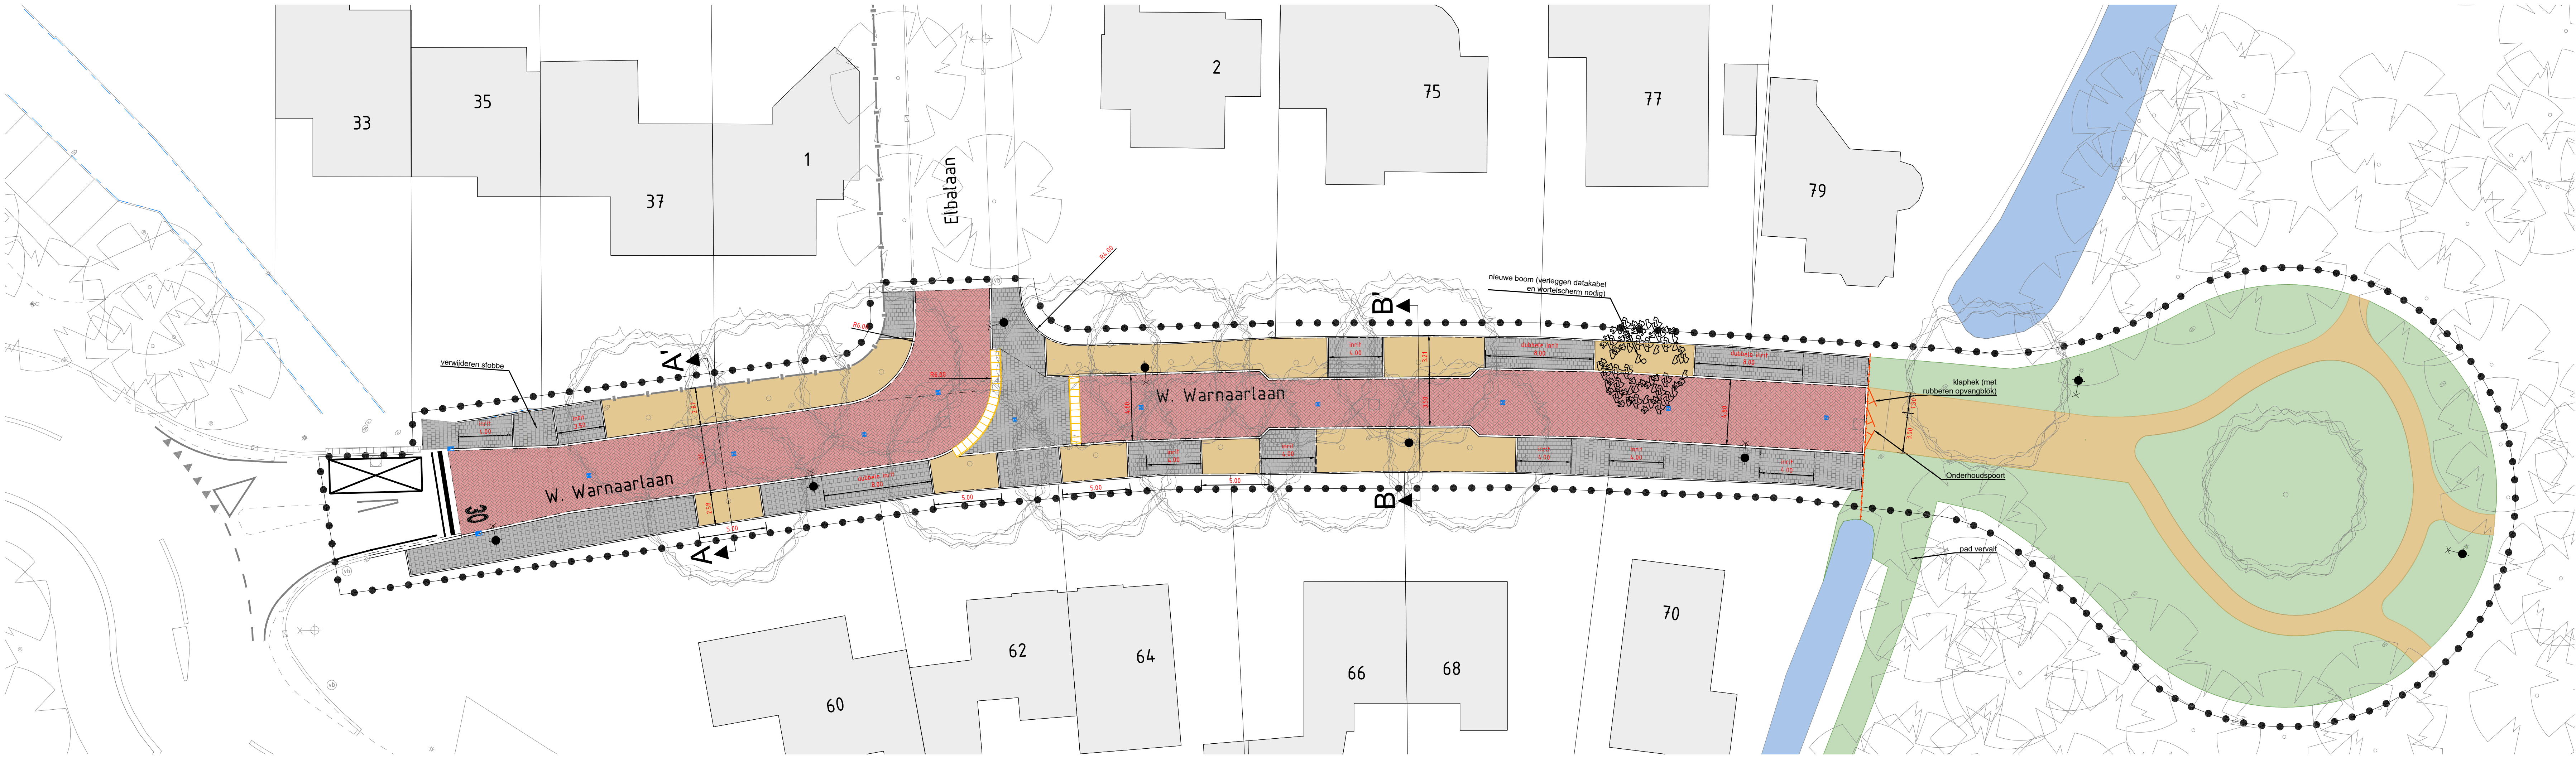


OVERZICHTSTEKENING SCHAAAL 1:200


- LEGENDA**
- Werkgrens
 - Bestaande bebouwing
 - Bestaande walengang
 - Bestaande materiaalafdeling
 - Bestaande erfafscheiding - hekwerk
 - Bestaande erfafscheiding - muur
 - Erfgrens
 - Bestaande trottoirbanden
 - Bestaande opsluitbanden
 - Bestaande binnen werkgebied
 - Bestaande boom buiten werkgebied
 - Bestaande DWA inspectieput met putrand
 - Bestaande trottoirkuik
 - Bestaande lichtmast uithouder
 - Bestaande verkeersbord
 - Nieuwe materiaalafdeling
 - Nieuwe betontegels 30 x 30 cm voetpad
 - Nieuwe betontegels 30 x 30 cm voetpad t.p.v. inritten
 - Nieuwe halfverharding voetpad
 - Nieuw Hekwerk incl. poort
 - Nieuwe bloemrijke kruidenvegetatie
 - Nieuwe klinkerverharding rijweg
 - Bestaande lichtmast - zo nodig verplaatsen
 - Nieuwe straatkuik
 - Nieuwe trottoirkuik
 - Nieuwe boom

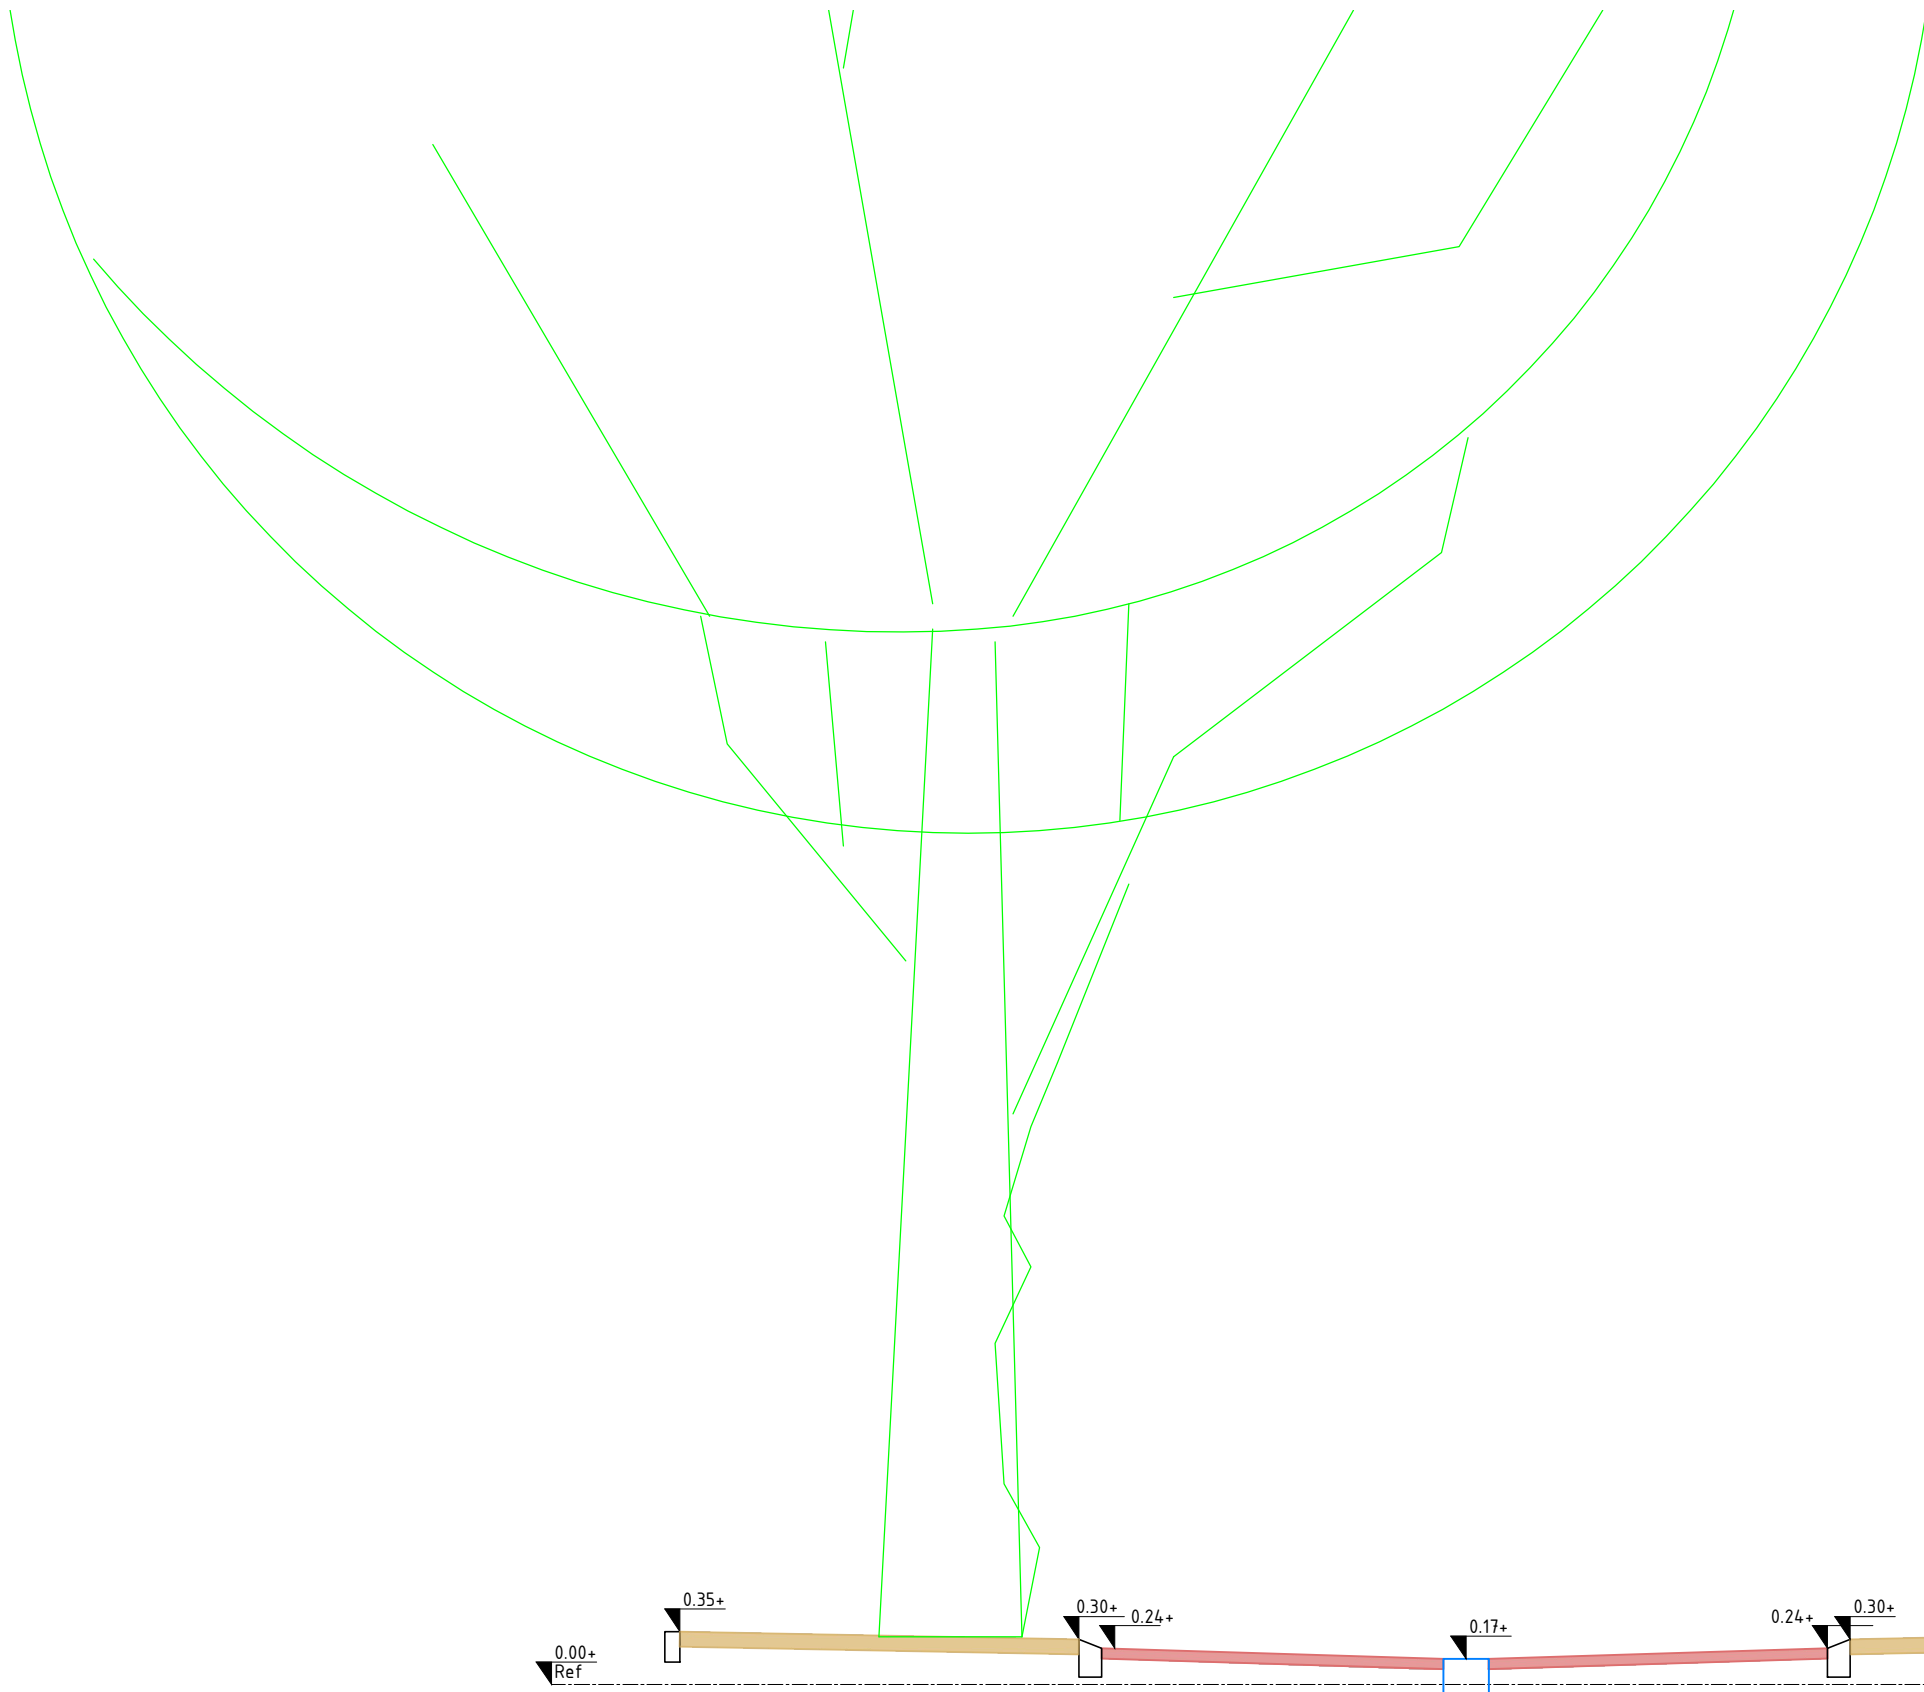

PROFIEL A-A' SCHAAAL 1:50

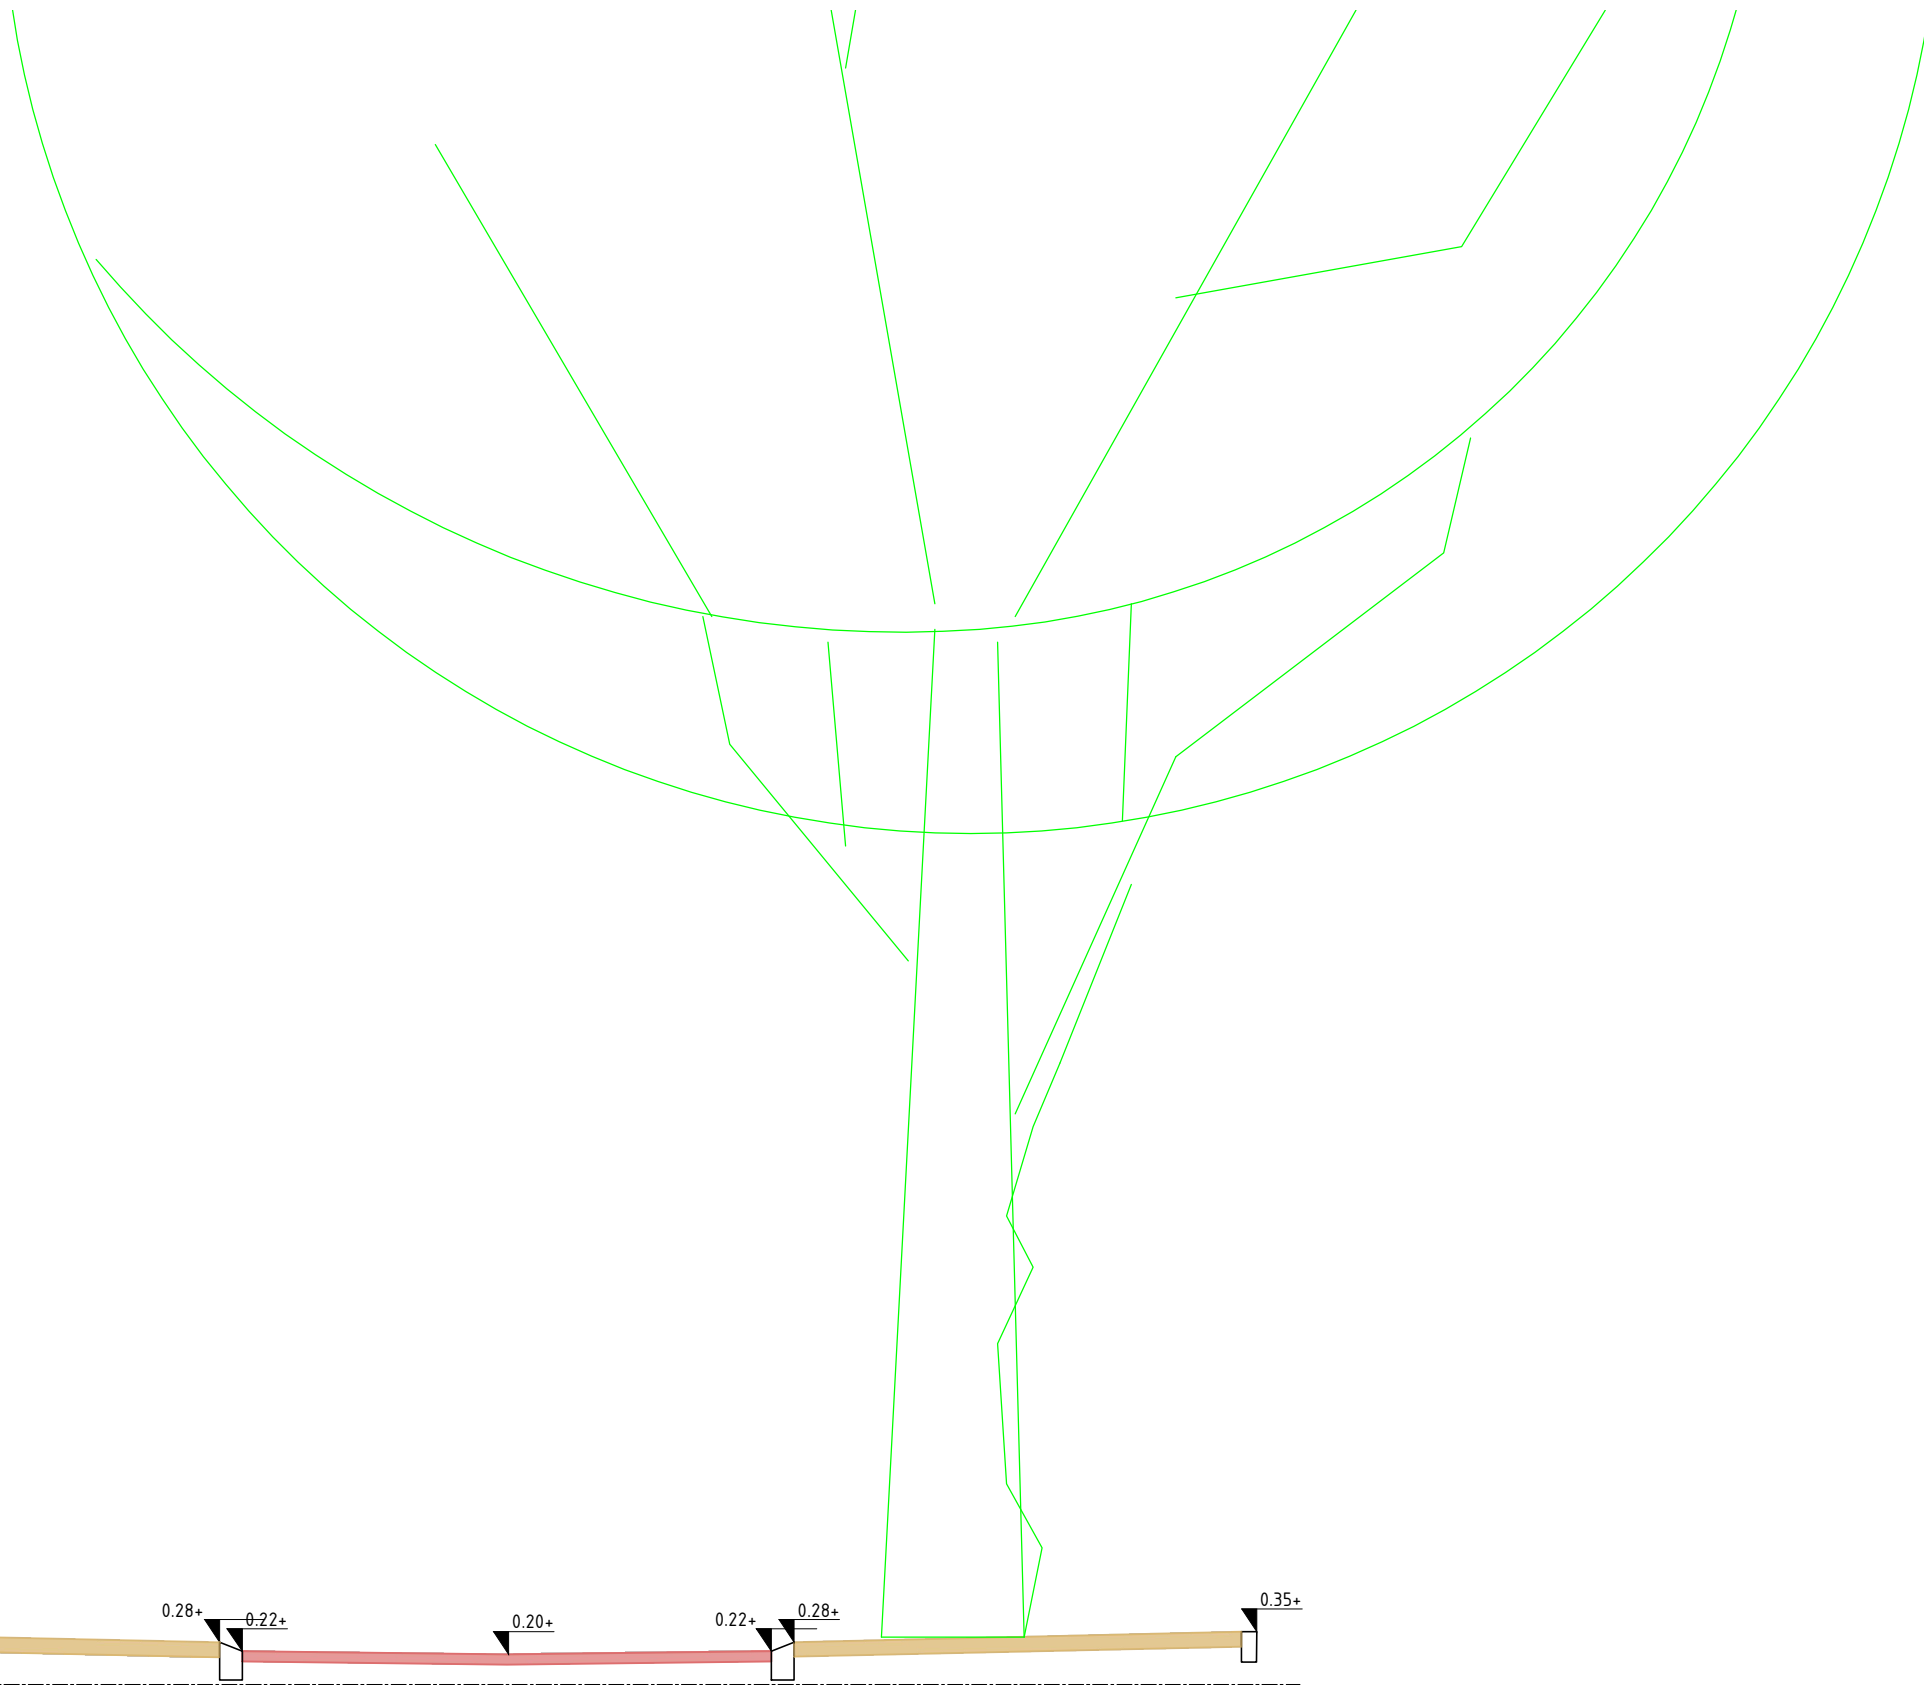

PROFIEL B-B' SCHAAAL 1:50

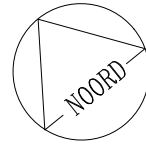

WIJZ.	DATUM	PAR.	OMSCHRIJVING
1			
2			
3			
4			

Project: Herinrichting W. Warnaarlaan		
Onderdeel: Definitief ontwerp		
Tekening: Presentatietekening		
Projectnummer: 3800.17	Formaat: A1+	Documentnummer: 3800.17-05-09-001
Maatstaf: 1:200	Schaal: 1:200	Tekeningnummer: 3800.17-05-09-001.21
Gedetailleerd: C. Heemskerk	Fase: DO	Blad / bladen: 1 van 1
Gedetailleerd: E. Rodewijk	Status: CONCEPT	Datum: 15-04-2026

Rodewijk
INGENIEURSBUREAU

Ingenieursbureau Rodewijk
Zwanendreef 34
2161 KZ Lisse
tel. 0252 - 22 47 07
rodewijk@projectvoorbereiding.nl
www.projectvoorbereiding.nl

OPDRACHTGEVER: Gemeente Teylingen
Postbus 149
2215 ZJ Voorhout